



# MAPA PASPORTU DOPRAVNÍHO ZNAČENÍ OBEC BZOVÁ

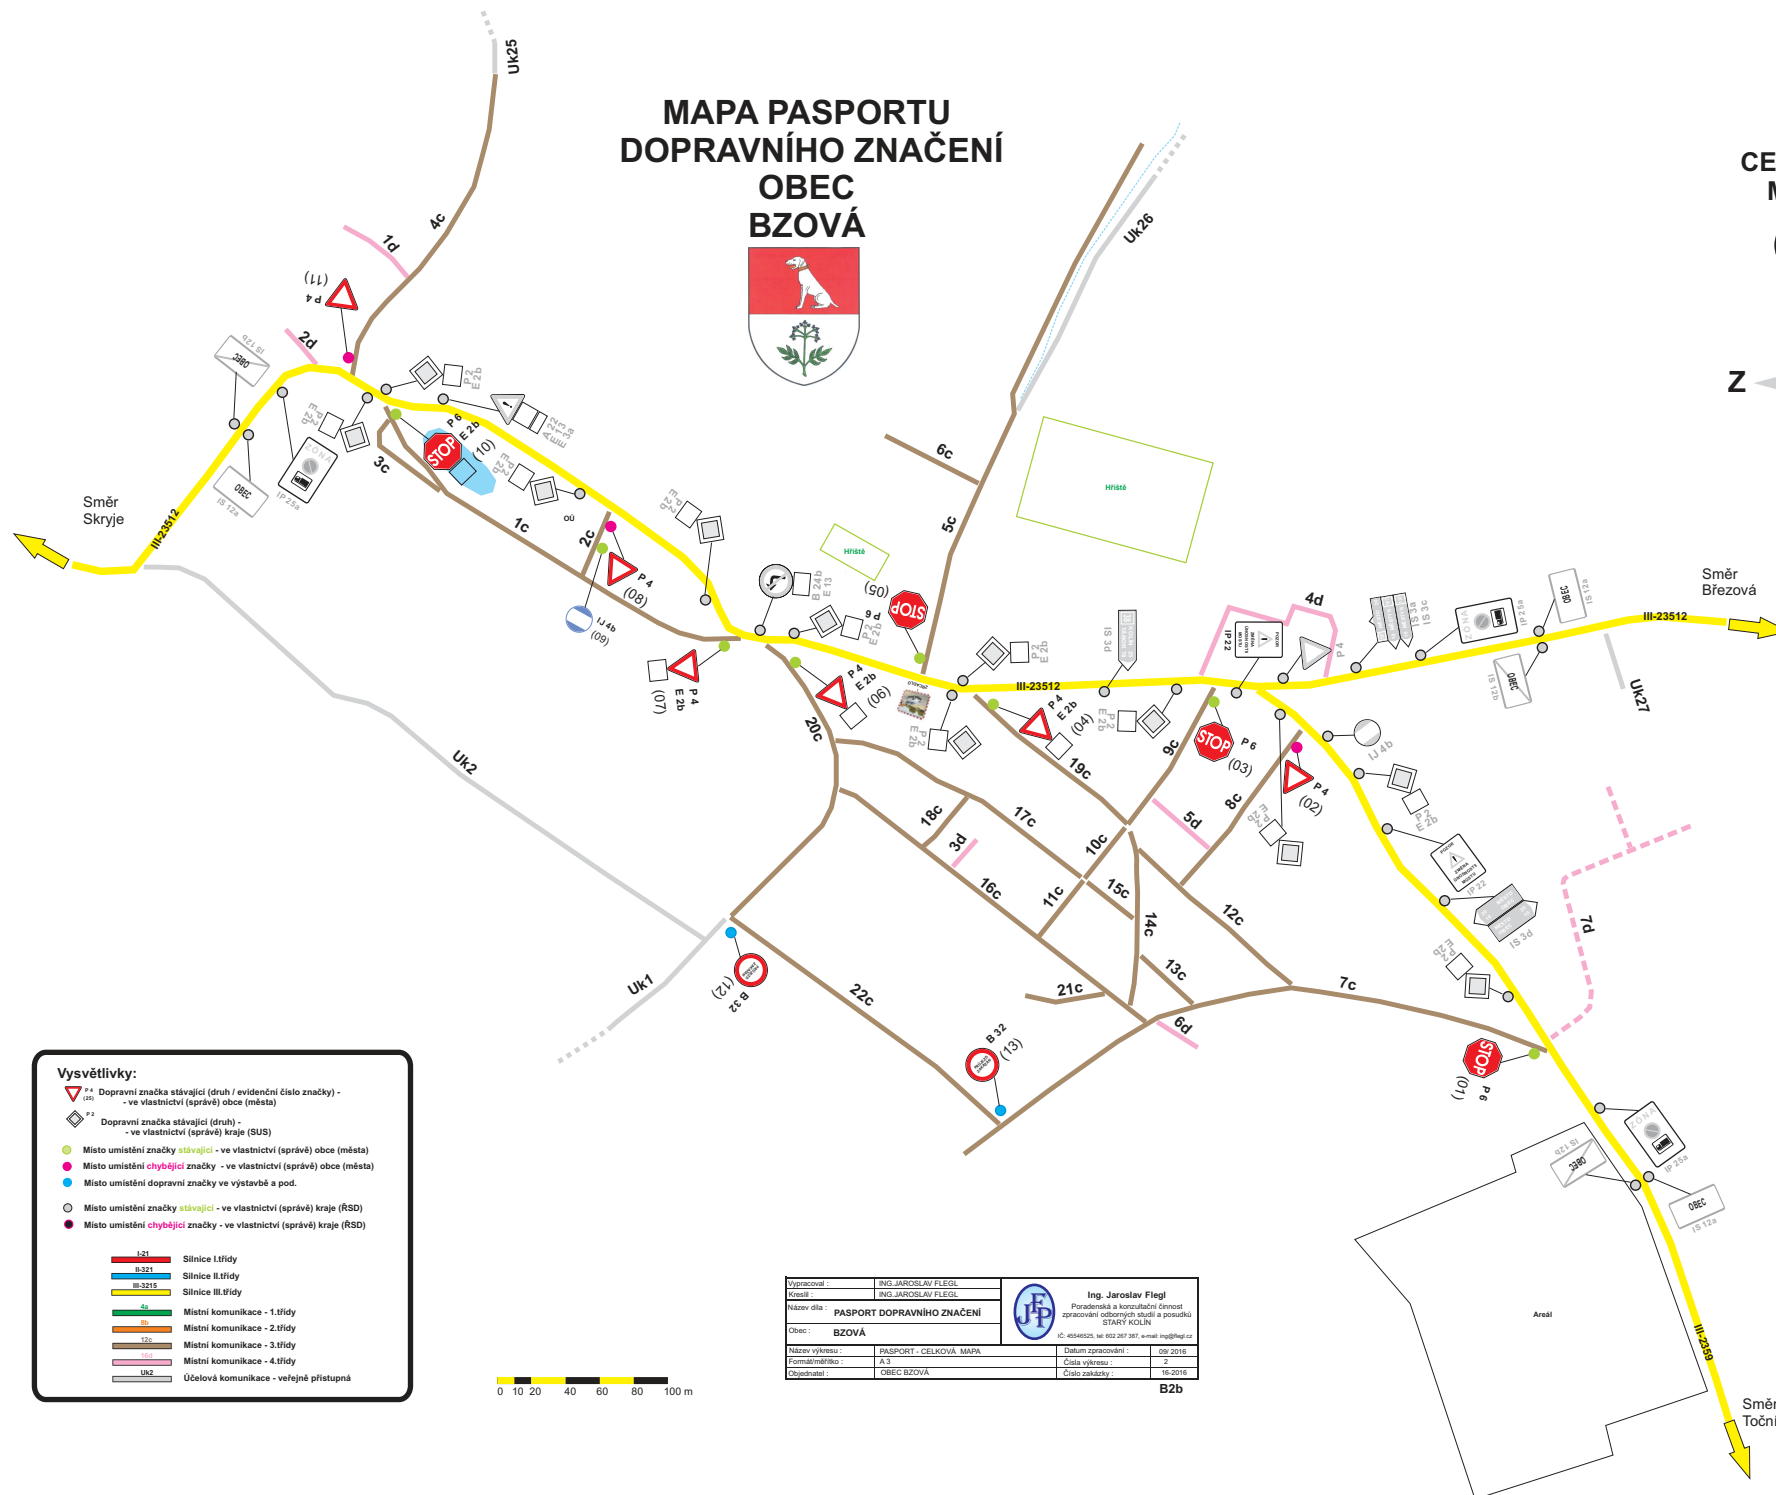

CELKOVÁ  
MAPA

2

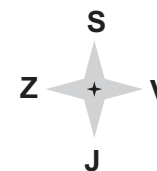

## Vysvětlivky:

- Dopravní značka stávající (druh / evidenční číslo značky) - ve vlastnictví (správe) obce (města)
- Dopravní značka stávající (druh) - ve vlastnictví (správe) kraje (RSD)
- Místo umístění značky stávající - ve vlastnictví (správe) obce (města)
- Místo umístění chybné značky - ve vlastnictví (správe) obce (města)
- Místo umístění dopravní značky ve výstavbě a pod.
- Místo umístění značky stávající - ve vlastnictví (správe) kraje (RSD)
- Místo umístění chybné značky - ve vlastnictví (správe) kraje (RSD)

- I-21 Silnice I. třídy
- II-321 Silnice II. třídy
- III-3215 Silnice III. třídy
- 46 Místní komunikace - 1. třídy
- 10 Místní komunikace - 2. třídy
- 12c Místní komunikace - 3. třídy
- 10 Místní komunikace - 4. třídy
- Uk2 Účelová komunikace - veřejně přístupná

0 10 20 40 60 80 100 m

|                |                            |                           |   |
|----------------|----------------------------|---------------------------|---|
| Vypracoval     | ING. JAROSLAV FLEGL        |                           | Ing. Jaroslav Flegl<br>Poradenská a konzultační činnost<br>zpracování odborných studií a projektů<br>STARÝ KOLÍN |
| Kreslil        | ING. JAROSLAV FLEGL        |                           |   |
| Název díla:    | PASPORT DOPRAVNÍHO ZNAČENÍ |                           |   |
| Obec:          | BZOVÁ                      |                           |   |
| Název výkresu: | PASPORT - CELKOVÁ MAPA     | Datum zpracování: 09/2016 |   |
| Formát/věštko: | A3                         | Číslo výkresu: 2          |   |
| Objednatel:    | OBEC BZOVÁ                 | Číslo zakázky: 16-2016    |   |

B2b